

MODULARIO  
F. rig. rend 487




MINISTERO DELLE FINANZE  
DIREZIONE GENERALE DEL CATASTO E DEI SS.TT.EE.  
**CATASTO EDILIZIO URBANO** (RDL 13-4-1939, n. 652)

MOD. BN (CEU)

LIRE  
500


Planimetria di u.i.u. in Comune di..VERBANIA..... via ..TROUBETZKOY..... civ.....

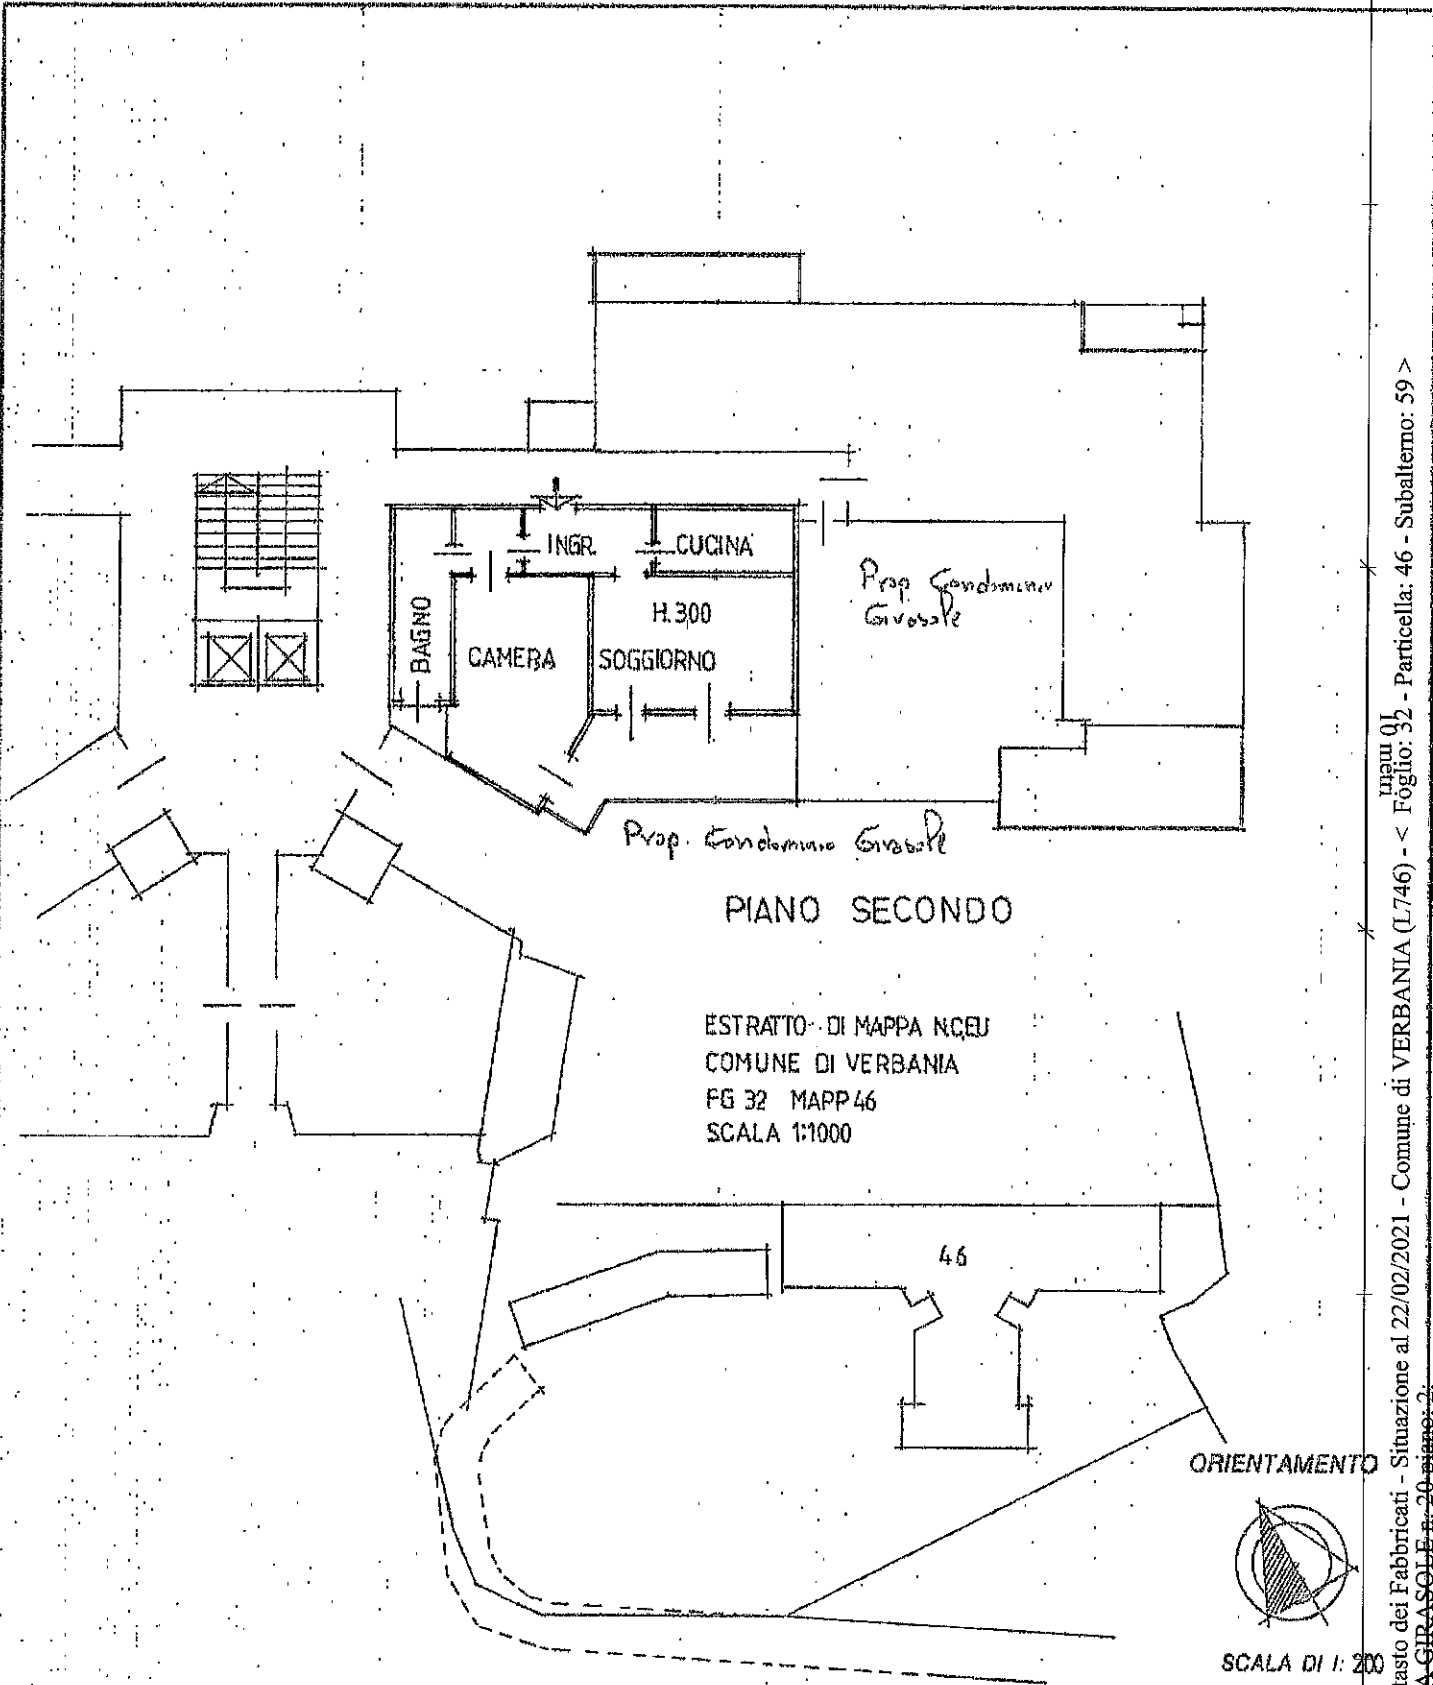

num 01  
Catasto dei Fabbricati - Situazione al 22/02/2021 - Comune di VERBANIA (L.746) - < Foglio: 32 - Particella: 46 - Subalterno: 59 >  
VIA GIRASOLE n. 20 piano: 2

Ultima planimetria in atti  
Dichiarazione di N.C.   
Denuncia di variazione   
Data presentazione: 02/11/1995 - Data: 22/02/2021 - n. T25690 - Richiedente: FRNRRT65B21F952W  
Totale schizzi: 11 - Formato di acquisizione: A4 (210x297) - Formato stampa richiesto: A4 (210x297)  
F. 32  
n. 46 sub. 59

Compilata dal .....  
(Titolo, cognome e nome)  
**GEOM. TRIVELLATO MASSIMO**  
Data: 22/02/2021 - n. T25690 - Richiedente: FRNRRT65B21F952W  
Formato di acquisizione: A4 (210x297) - Formato stampa richiesto: A4 (210x297)  
della provincia di VCO n. 307  
dati **ATT. 1006**

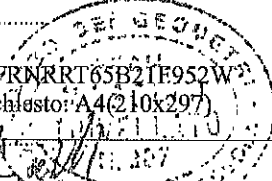

RISERVATO ALL'UFFICIO